


SYSTEM ARGUS - CZĘŚĆ DOŁOWA

SYSTEM ARGUS - CZĘŚĆ POWIERZCHNIOWA

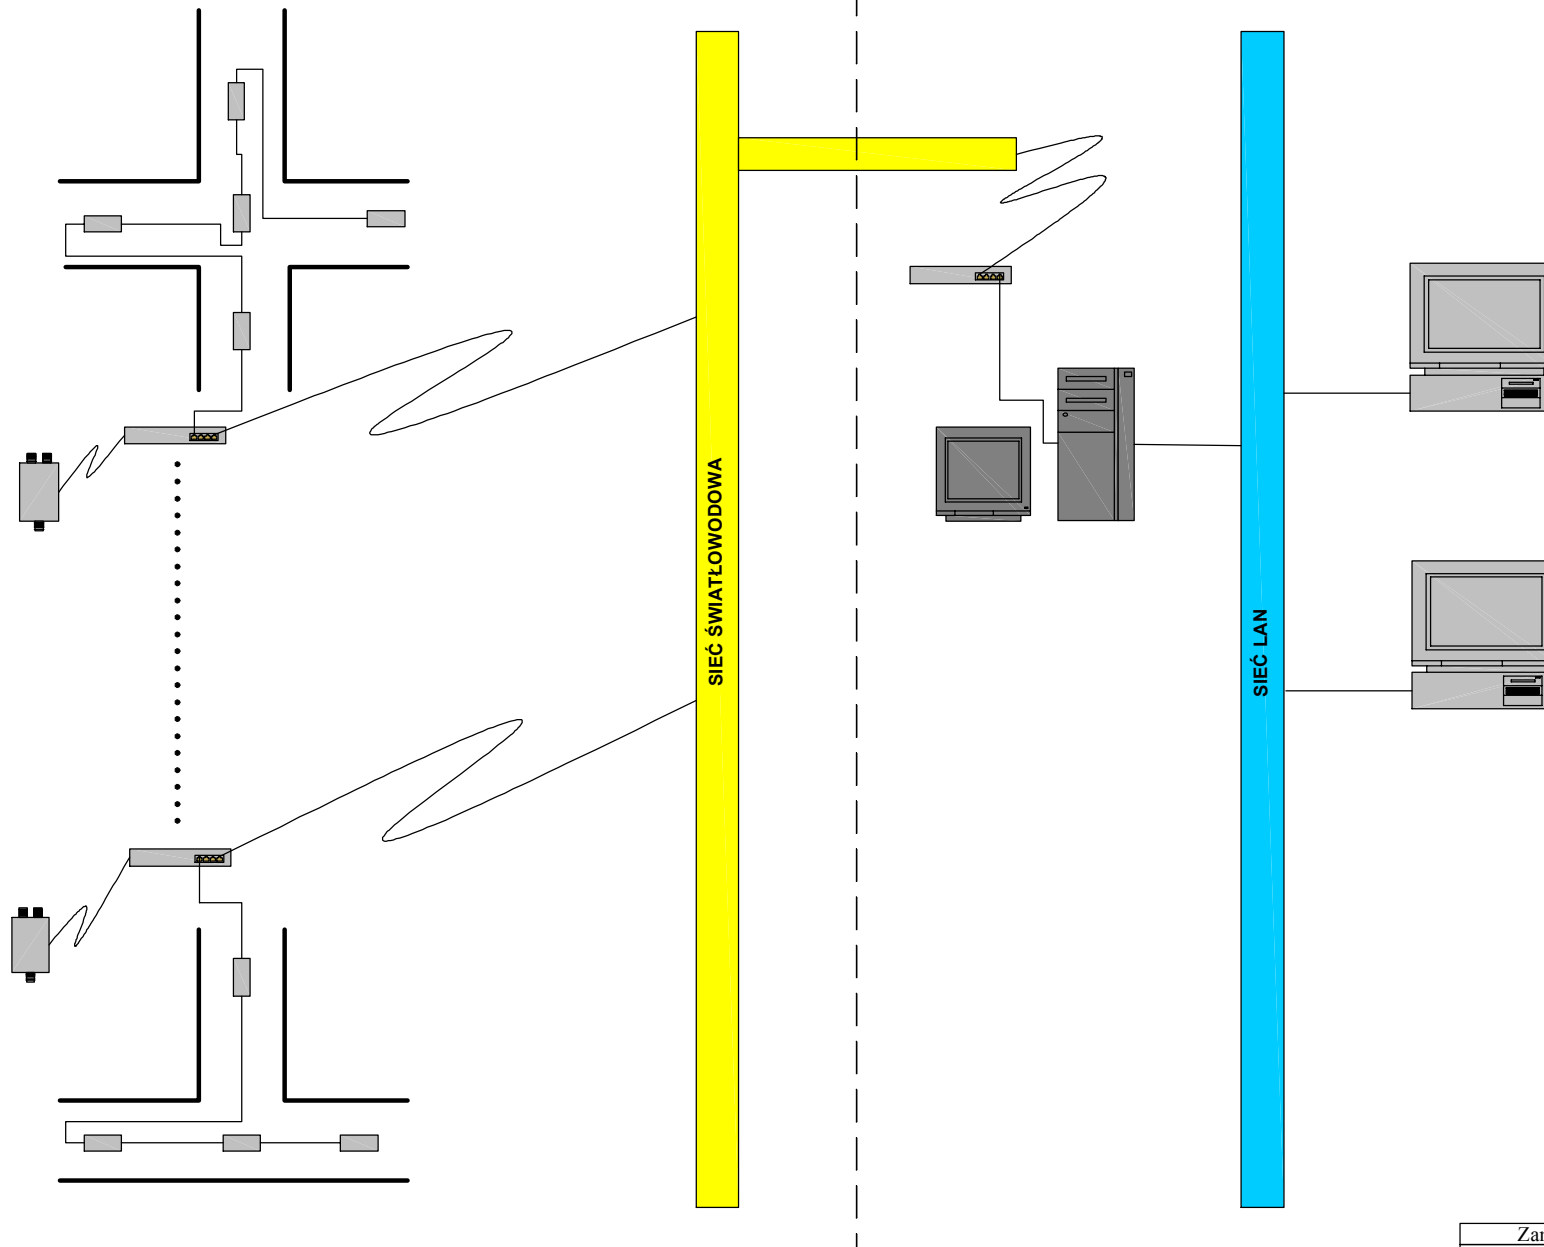

		Podpis	Data
Rysował			
Sprawdził			
Zatwierdził			
nazwa pliku: ARGUS-szkielet.axd			
Arkusz: 1/1			
Skala: bez skali			

Zamawiający/Inwestor	Nazwa projektu/cel
Nazwa rysunku	Wykonawca
System ARGUS podstawowe elementy	TRANZ-TEL Sp z o.o. 43-210 Kobiór ul Centralna 37